


**ΛΩΡΙΔΕΣ ΑΥΤΟΦΕΡΟΜΕΝΕΣ**  
**ΤΥΠΟΣ AL-Fe A200 – AL-Fe A300**

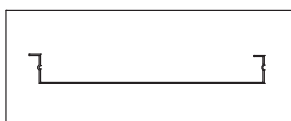

Λωρίδες διαμορφωμένες από σκληρό έλασμα Αλουμινίου πάχους 0,6mm ή Χάλυβα πάχους 0,5mm – 0,6mm. Προσφέρονται σε πλάτος:

**200 x 28mm**

**300 x 28mm**

Ο αναφερόμενος τύπος λωρίδων προσφέρεται και με διάτρηση, όπου στο πίσω μέρος μπορεί να κολληθεί μαύρο υαλοϋφασμα για πρόσθετη ηχομόνωση.

Επίσης μπορεί να τοποθετηθεί υαλοβάμβακας, πετροβάμβακας, και οποιοδήποτε άλλο θερμοηχομονωτικό υλικό.

Ο τύπος της ψευδοροφής αυτής, προσφέρεται σε διάφορους χρωματισμούς, καθώς και σε Αλουμίνιο καθρέπτη ασημί και αλουμίνιο καθρέπτη χρυσαφί.

Επιδέχεται την προσαρμογή φωτιστικών σωμάτων - Στόμια κλιματισμού - Εξαερισμού. Πρακτική ως προς την απόκρυψη Υδραυλικών-Κλιματιστικών και Ηλεκτρικών εγκαταστάσεων.

Ανθεκτική στο χρόνο, ανθυγρά, αντικαρκινογόνα, πυρασφαλή, εύχρηστη.

Τοποθετείται σε χώρους όπου είναι αναγκαία η άμεση προσπέλαση στην υπεράνω της ψευδοροφής περιοχή.

### **ΑΝΑΡΤΗΣΗ**

Οι λωρίδες με μήκος έως 3 m, είναι επικαθήμενες σε περιμετρική γωνία 24 x 24 ή σε σκοτία 20 x 20 x 20 mm, χωρίς την ανάγκη οδηγού.

Οι λωρίδες με μήκος άνω των 3 m αναρτώνται σε οδηγό γαλβανιζέ πάχους 0,6 mm και διαστάσεων 38 x 20 mm με αναρτήσεις αποτελούμενες από γαλβανιζέ ντίζα. (Τότε βέβαια παύει να είναι αυτοφερόμενη. Εναλλακτική λύση στην περίπτωση αυτή είναι οι λωρίδες τύπου Ζ).

### **Ε Φ Α Ρ Μ Ο Γ Ε Σ**




◇ **ΕΜΠΟΡΙΚΑ ΚΕΝΤΡΑ**

◇ **ΑΕΡΟΔΡΟΜΙΑ**


◇ **ΞΕΝΟΔΟΧΕΙΑ**

◇ **ΚΙΝΗΜΑΤΟΓΡΑΦΟΙ**


STRIP A200

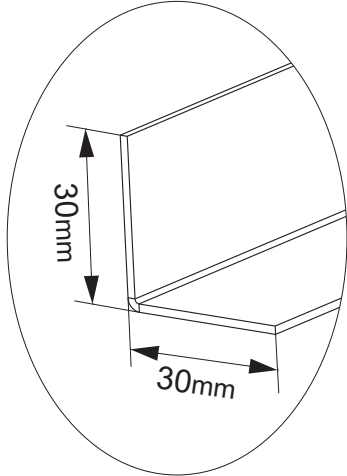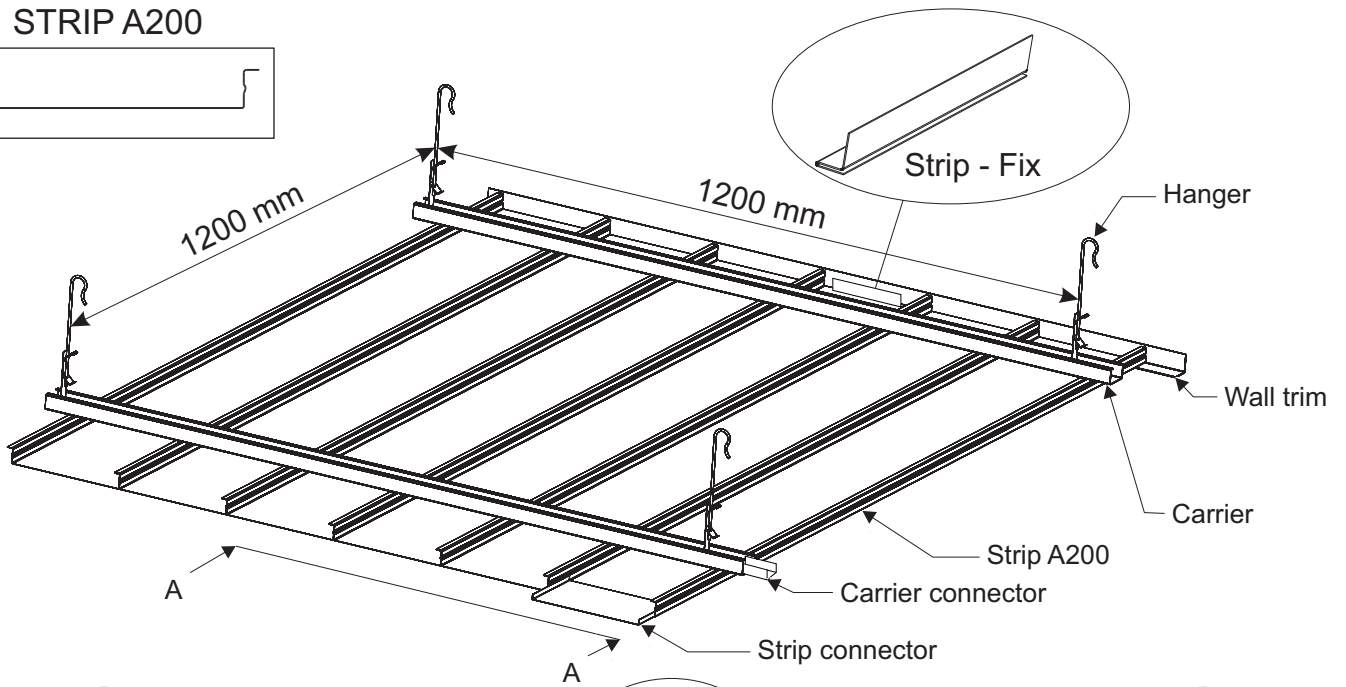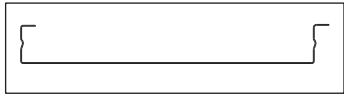


Wall trim GL 30

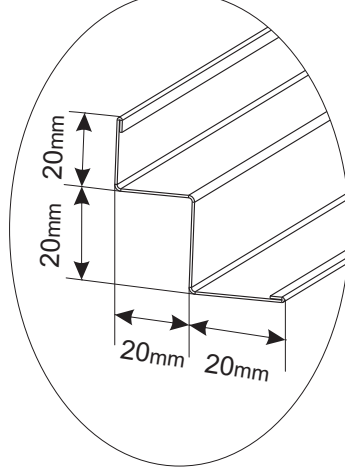

Wall trim GW

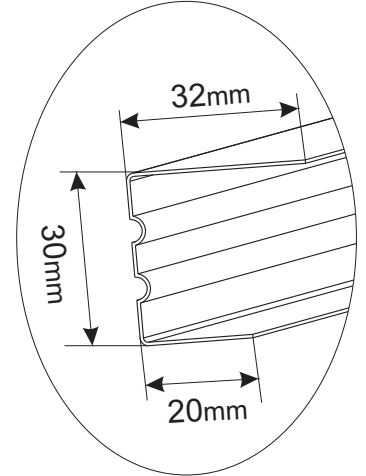




Wall trim PI 3030

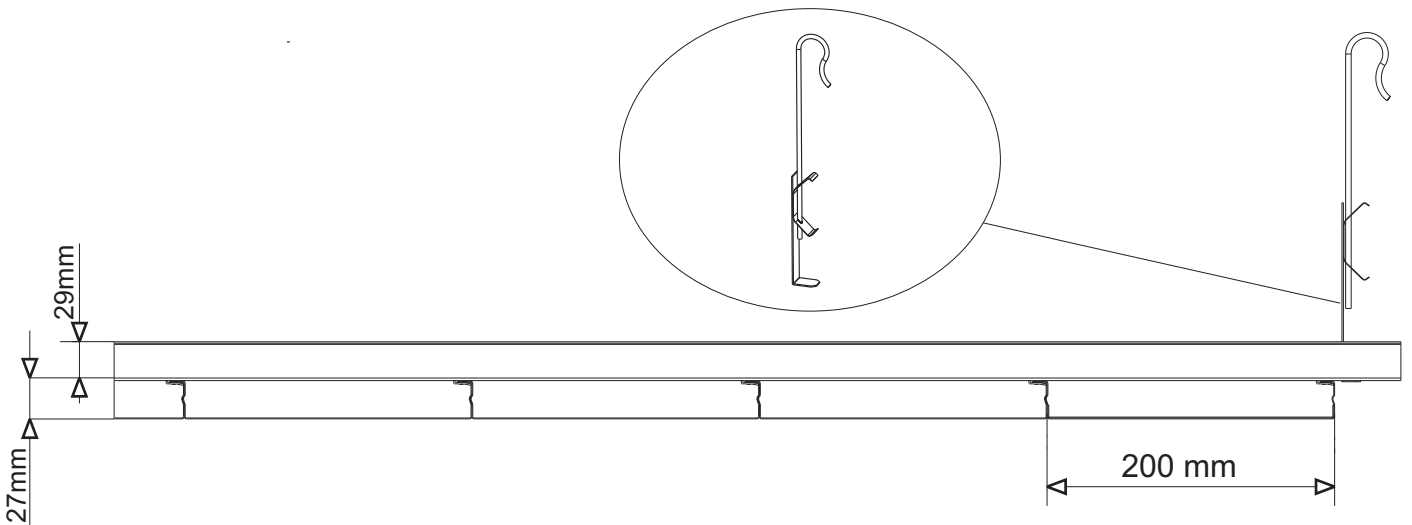


DETAIL A-A




STRIP A300

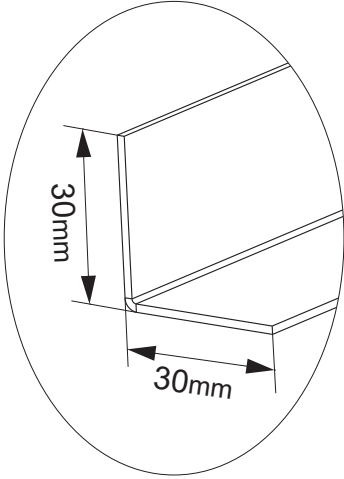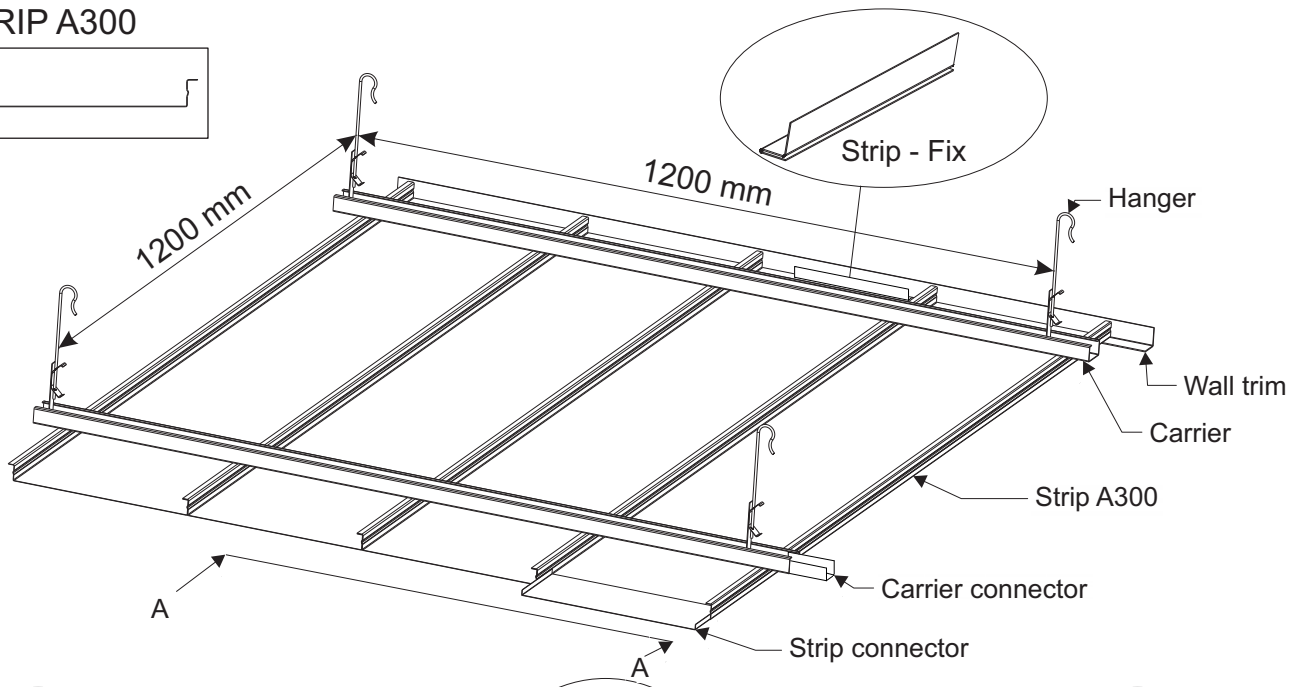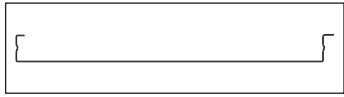


Wall trim GL 30

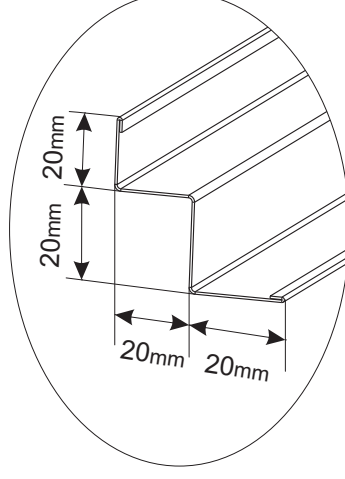

Wall trim GW

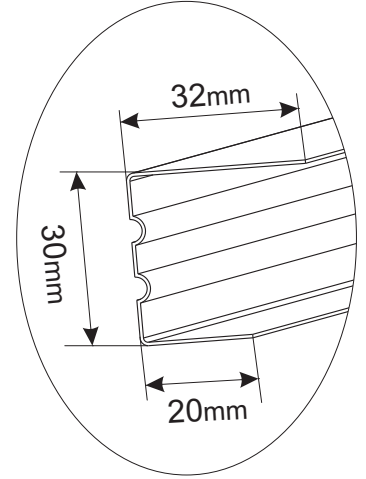

Wall trim PI 3030

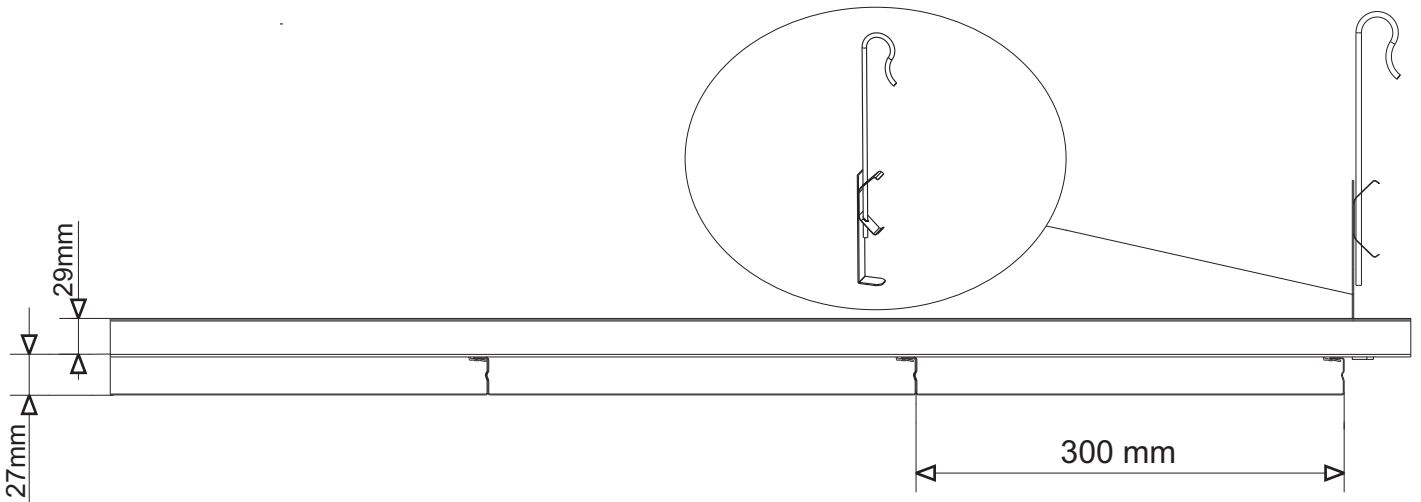

DETAIL A-A

